

# Žádost o povolení stavebních úprav

Žadatel

|                                             |                   |                           |  |
|---------------------------------------------|-------------------|---------------------------|--|
| Příjmení a jméno <b>DUŠKOVÁ MICHALA</b>     |                   |                           |  |
| Ulice <b>SLANOVÁ</b>                        | Blok              | Číslo popisné <b>1256</b> |  |
| Obec <b>PRAHA</b>                           | PSČ <b>182 00</b> |                           |  |
| Kontakt (telefon/e-mail) <b>739 729 139</b> |                   |                           |  |

Adresa prostoru, ve kterém bude prováděna stavební úprava

|                                   |                 |                           |  |
|-----------------------------------|-----------------|---------------------------|--|
| Číslo SA/SV                       |                 | Číslo bytu <b>18</b>      |  |
| Ulice <b>BOHUSLAVA VRBENSKÉHO</b> | Blok <b>726</b> | Číslo popisné <b>1105</b> |  |
| V obci <b>MOST</b>                |                 |                           |  |

Popis úprav:

**vybourání části umakartového jádra, výměna nového jádra s posunem příčky do chodby, nové vybavení koupelny - podlaha, obklady, sanitární předěly,...**

Vyjádření SA/SV

**Souhlasím bez výhrad.**

**ČERNOCH Petr**  
 předseda SA 093

Práce budou prováděny

☒ svépomocí

☐ odbornou firmou

Přílohy

**PŮDORYS**

Dle směrnice SO-07 musí být dodrženy tyto body:

1. náčrt stavebních úprav zvýrazněte: a) bourací práce žlutě b) nově postavené a přesunutě konstrukce červeně;
2. žadatel nesmí prováděním stavebních úprav rušit ani omezovat ostatní spolubydlící (hlukem, prachem, znemožněním přístupu do spol. prostor);
3. stavebními úpravami nesmí být narušen charakter bytu, který je určen výhradně k bydlení;
4. provádění stavebních úprav nesmí být používány energie společných prostor (voda, elektřina), nestanoví-li SA/SV nebo družstvo jinak.

V **MOSTĚ** dne **20. 3. 2024**


**Duškova**

podpis

Představenstvo SBD Krušnohor žádost **odsouhlasilo - neodsouhlasilo**



PŮVODNÍ WC  
 KUCHY S 170cm  
 BEZ POSUVNÍ  
 TĚŽKY

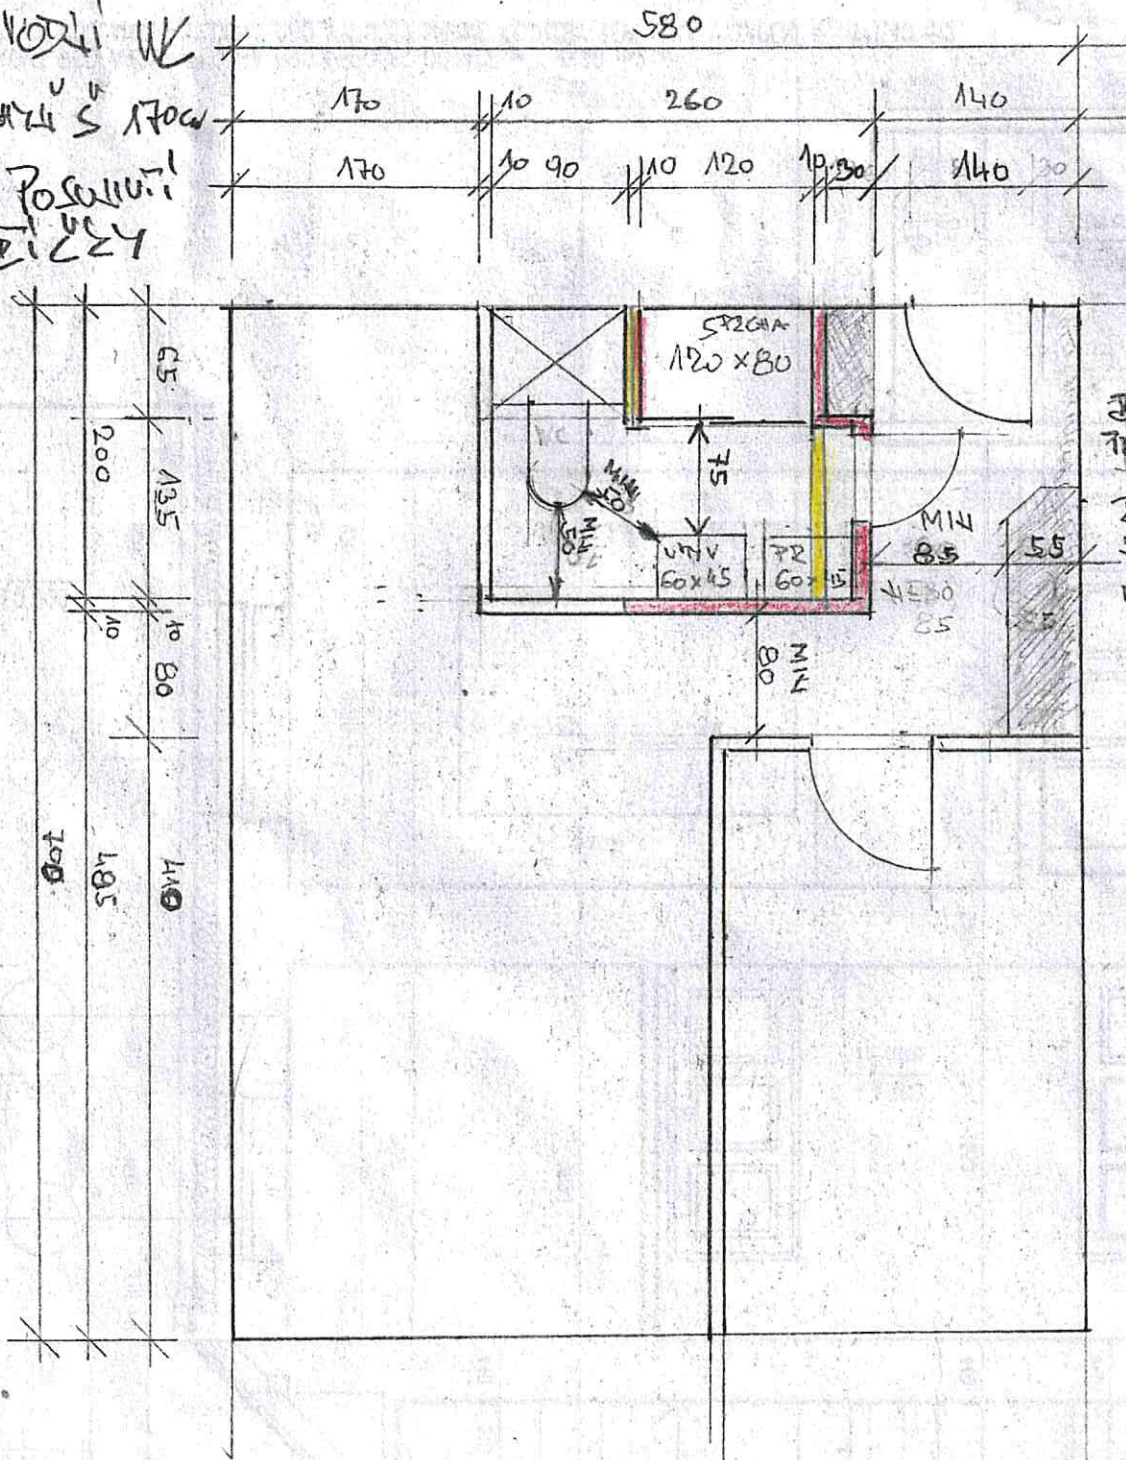

BEZ POSUVNÍ  
 TĚŽKY NELEŽE  
 POZICE KUCHY  
 NEBUDE 50cm  
 MEZI WC A  
 KUCHY

PŮVODNÍ UMÍSTĚNÍ WC  
 PŮVODNÍ SÍŤ ZA KUCHY  
 BEZ POSUVNÍ TĚŽKY PRAVĚHO POZICE